


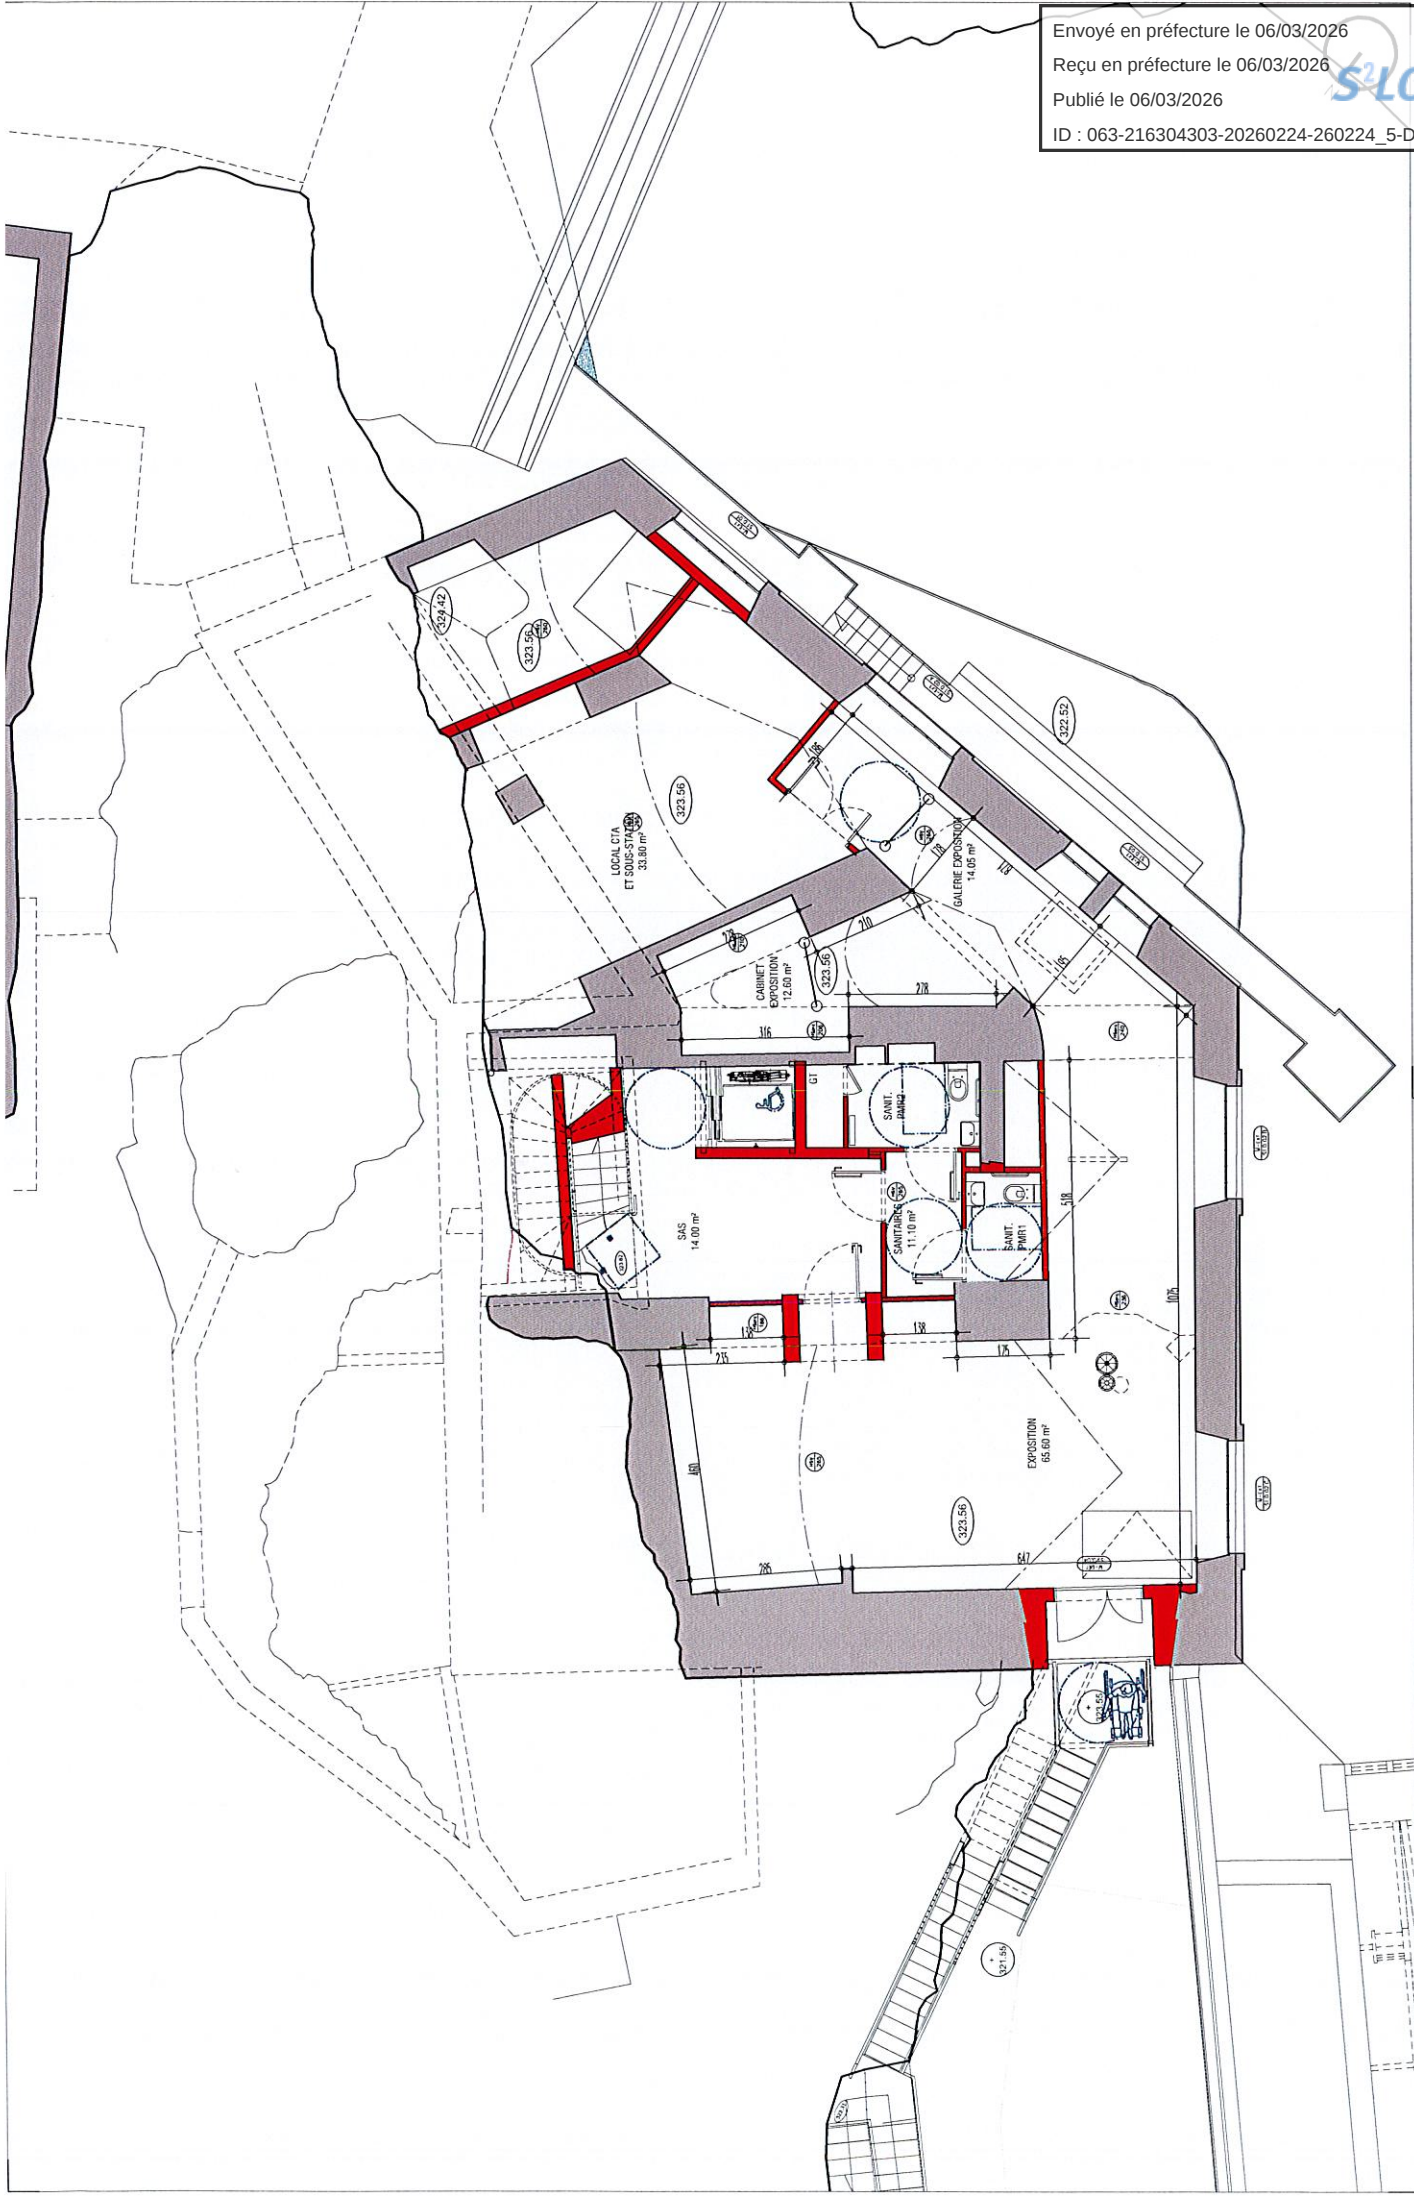

THIERS - RESTRUCTURATION DU CENTRE D'ART CONTEMPORAIN

FABRE / SPELLER ARCHITECTES
7, place Michel de l'Hospital - F-63000 CLERMONT-FERRAND
Tél. : (+33) 04 73 36 65 17
Assistant(e)s :

Maître d'ouvrage :
VILLE DE THIERS

PLAN
R-1

107

02/09/2024

1/100

NOTE :
NIVEAU R-1



THIERS - RESTRUCTURATION DU CENTRE D'ART CONTEMPORAIN

FABRE / SPELLER ARCHITECTES
7, place Michel de l'Hôpital - F-63000 CLERMONT-FERRAND
Tél. : (+33) 04 73 36 65 17
Assurant(s) :

Maître d'Ouvrage :

1/100

RdC

106


PLAN


02/09/2024

...

VILLE DE THIERS

NOTE :
NIVEAU REZ DE CHAUSSEE

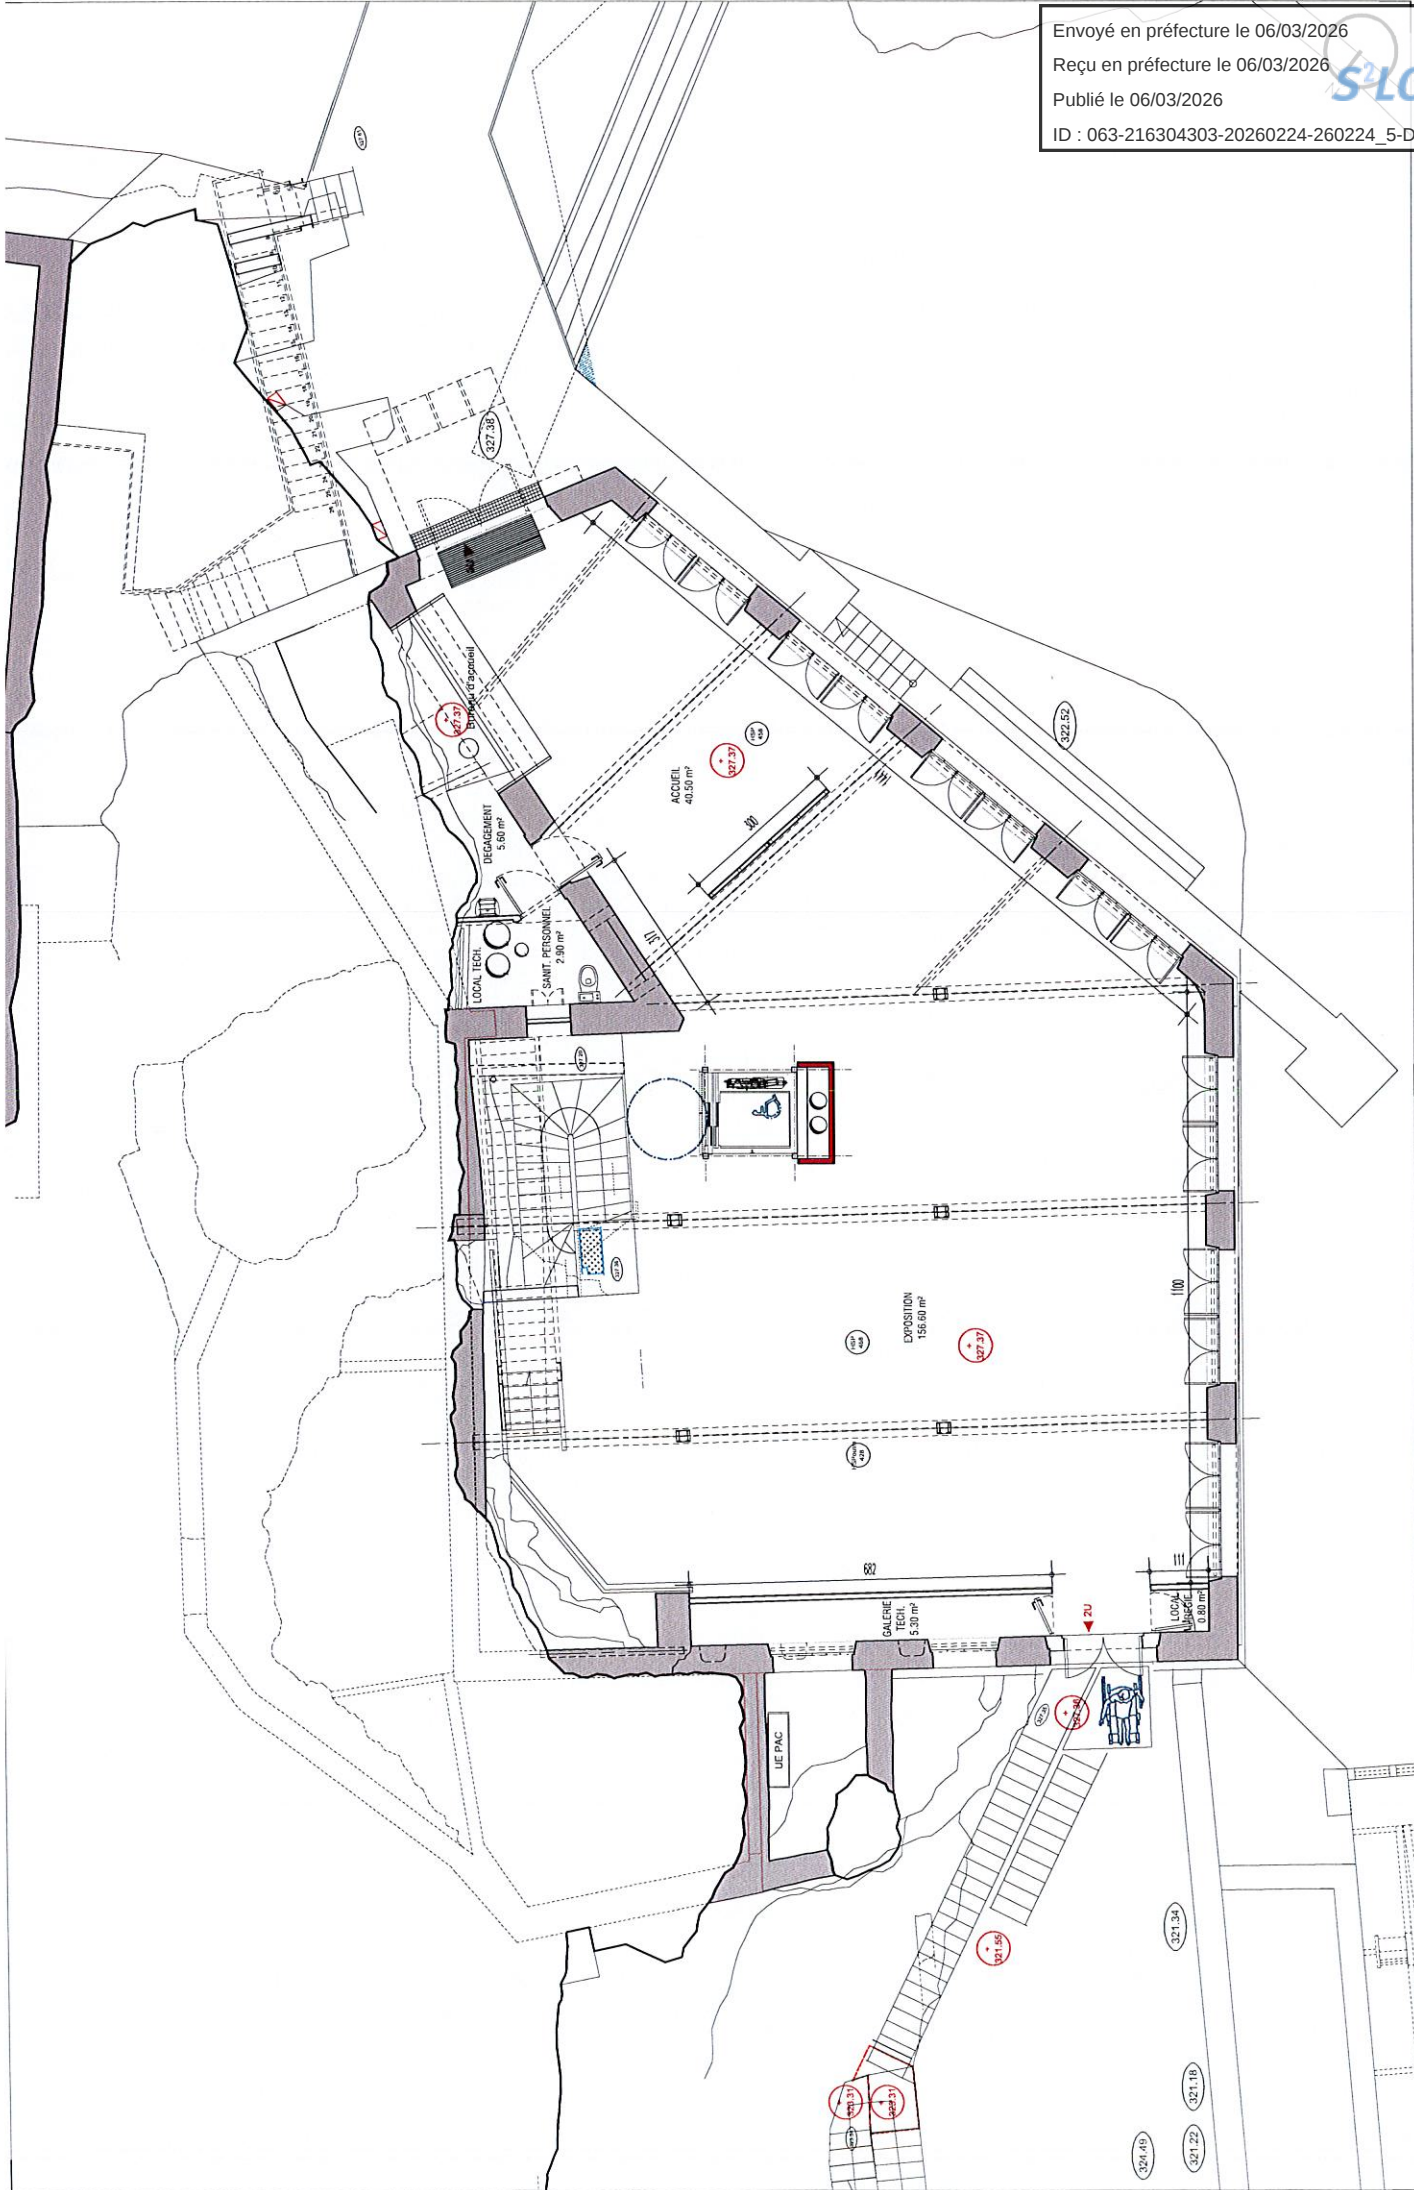

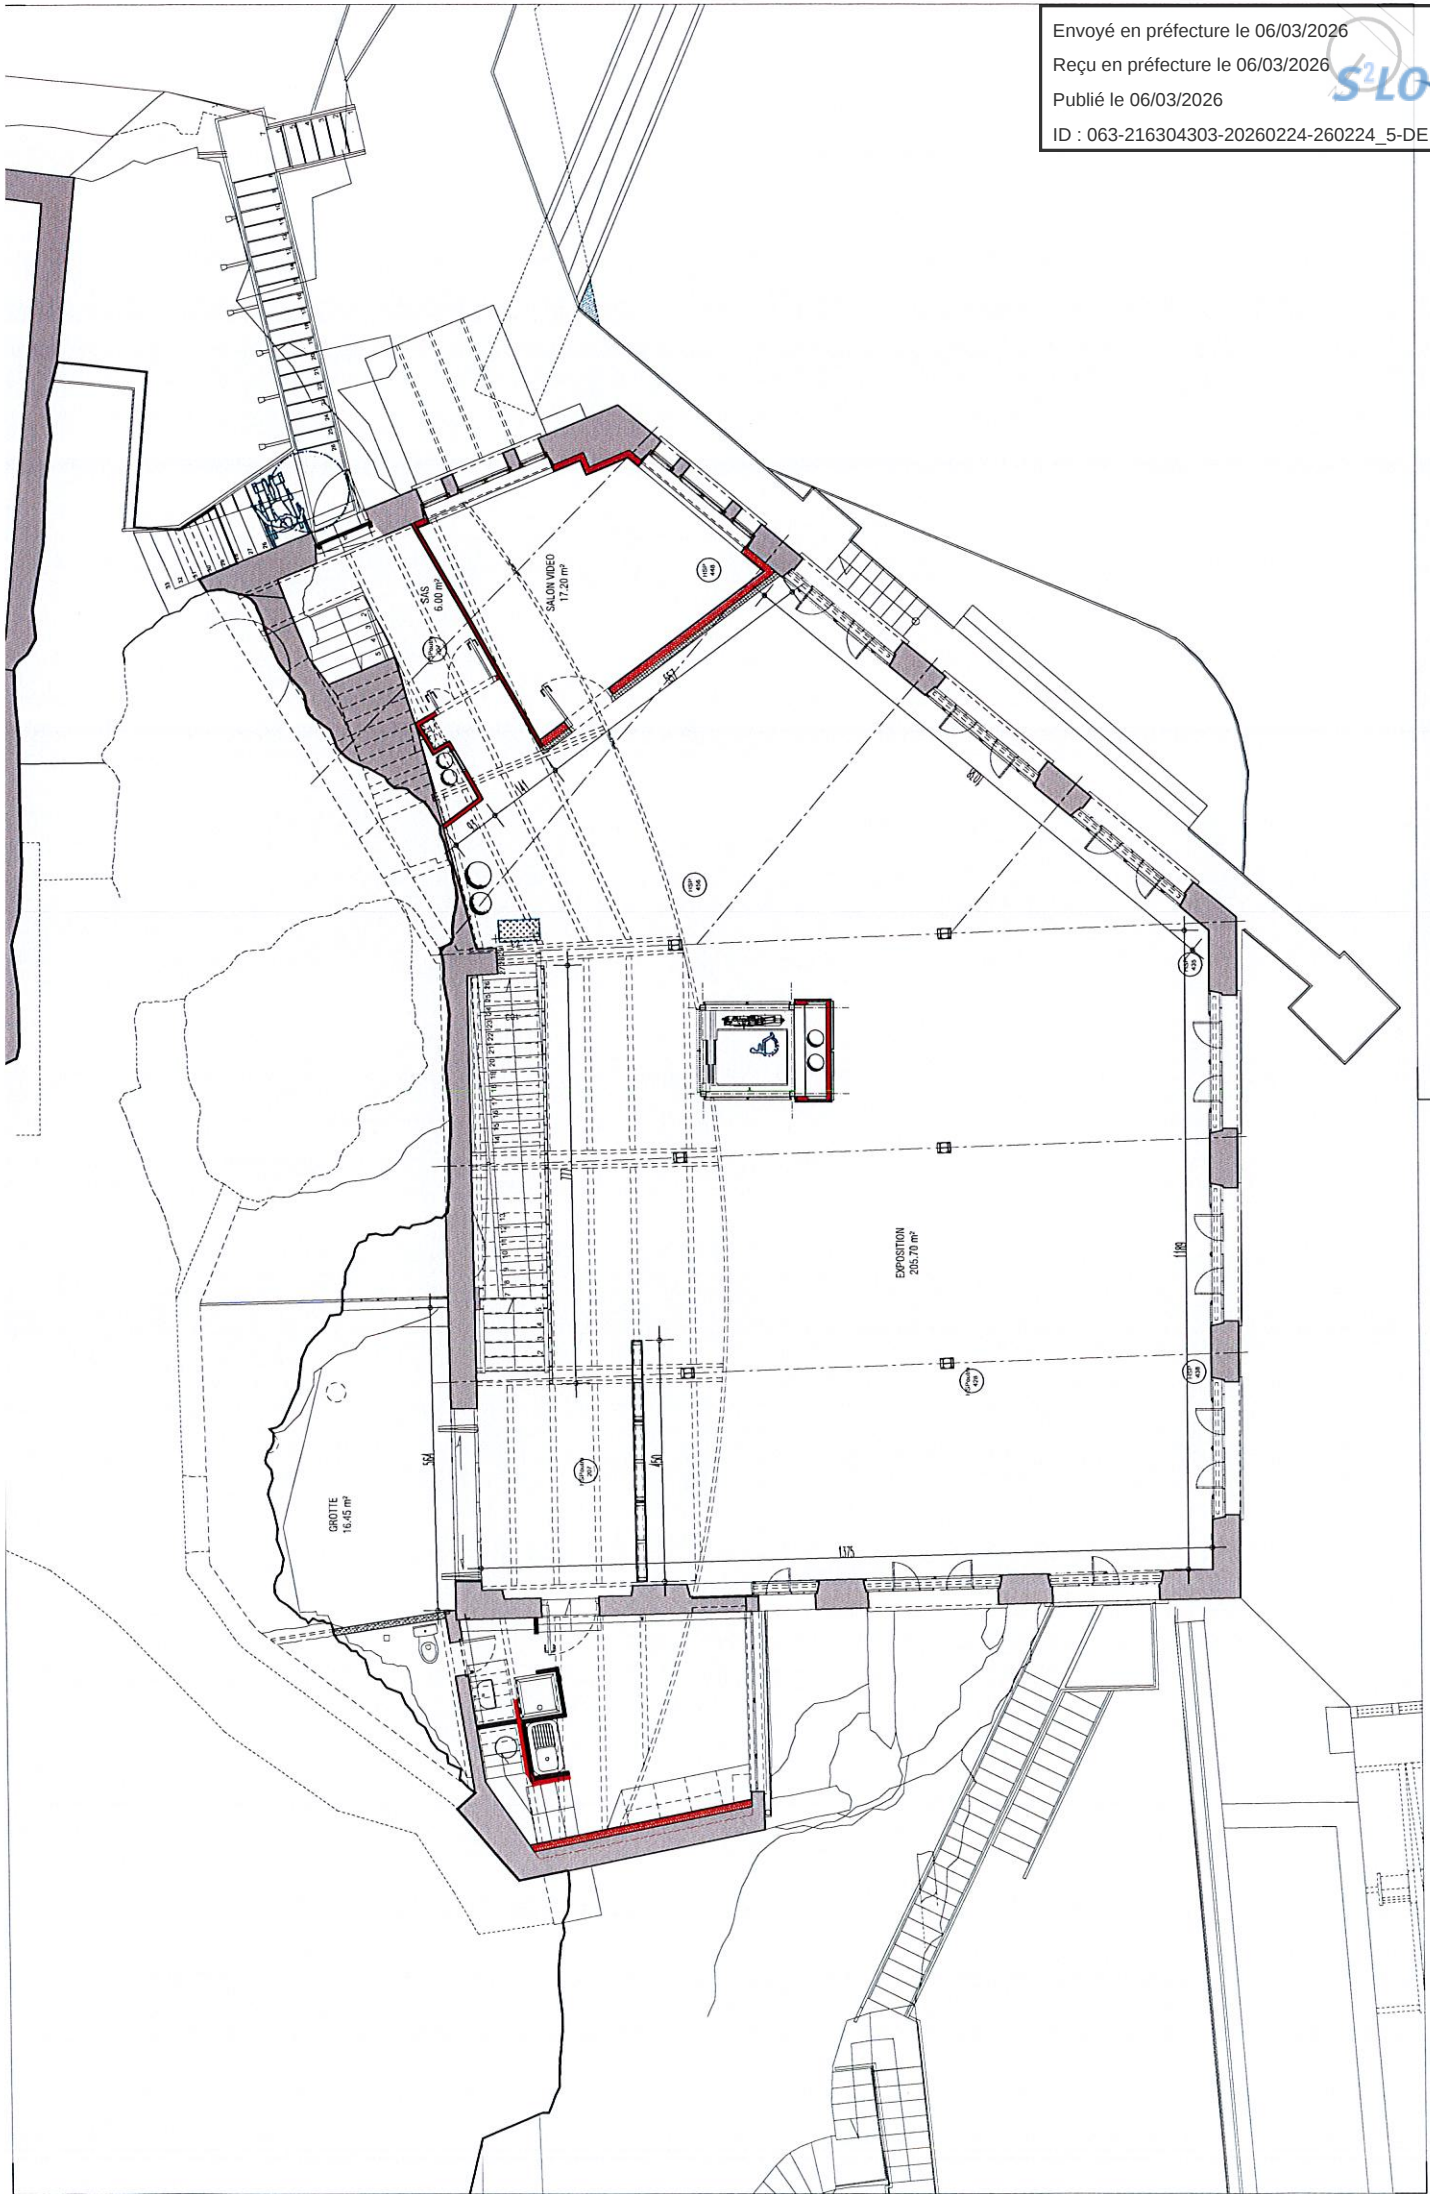


026
26
S²LOW

104	PLAN	02/09/2024	...	Maître d'Ouvrage : VILLE DE THIERS
	MEZZANINE	1/100		

Tél. : (+33) 04 73 36 65 17

NOTE:

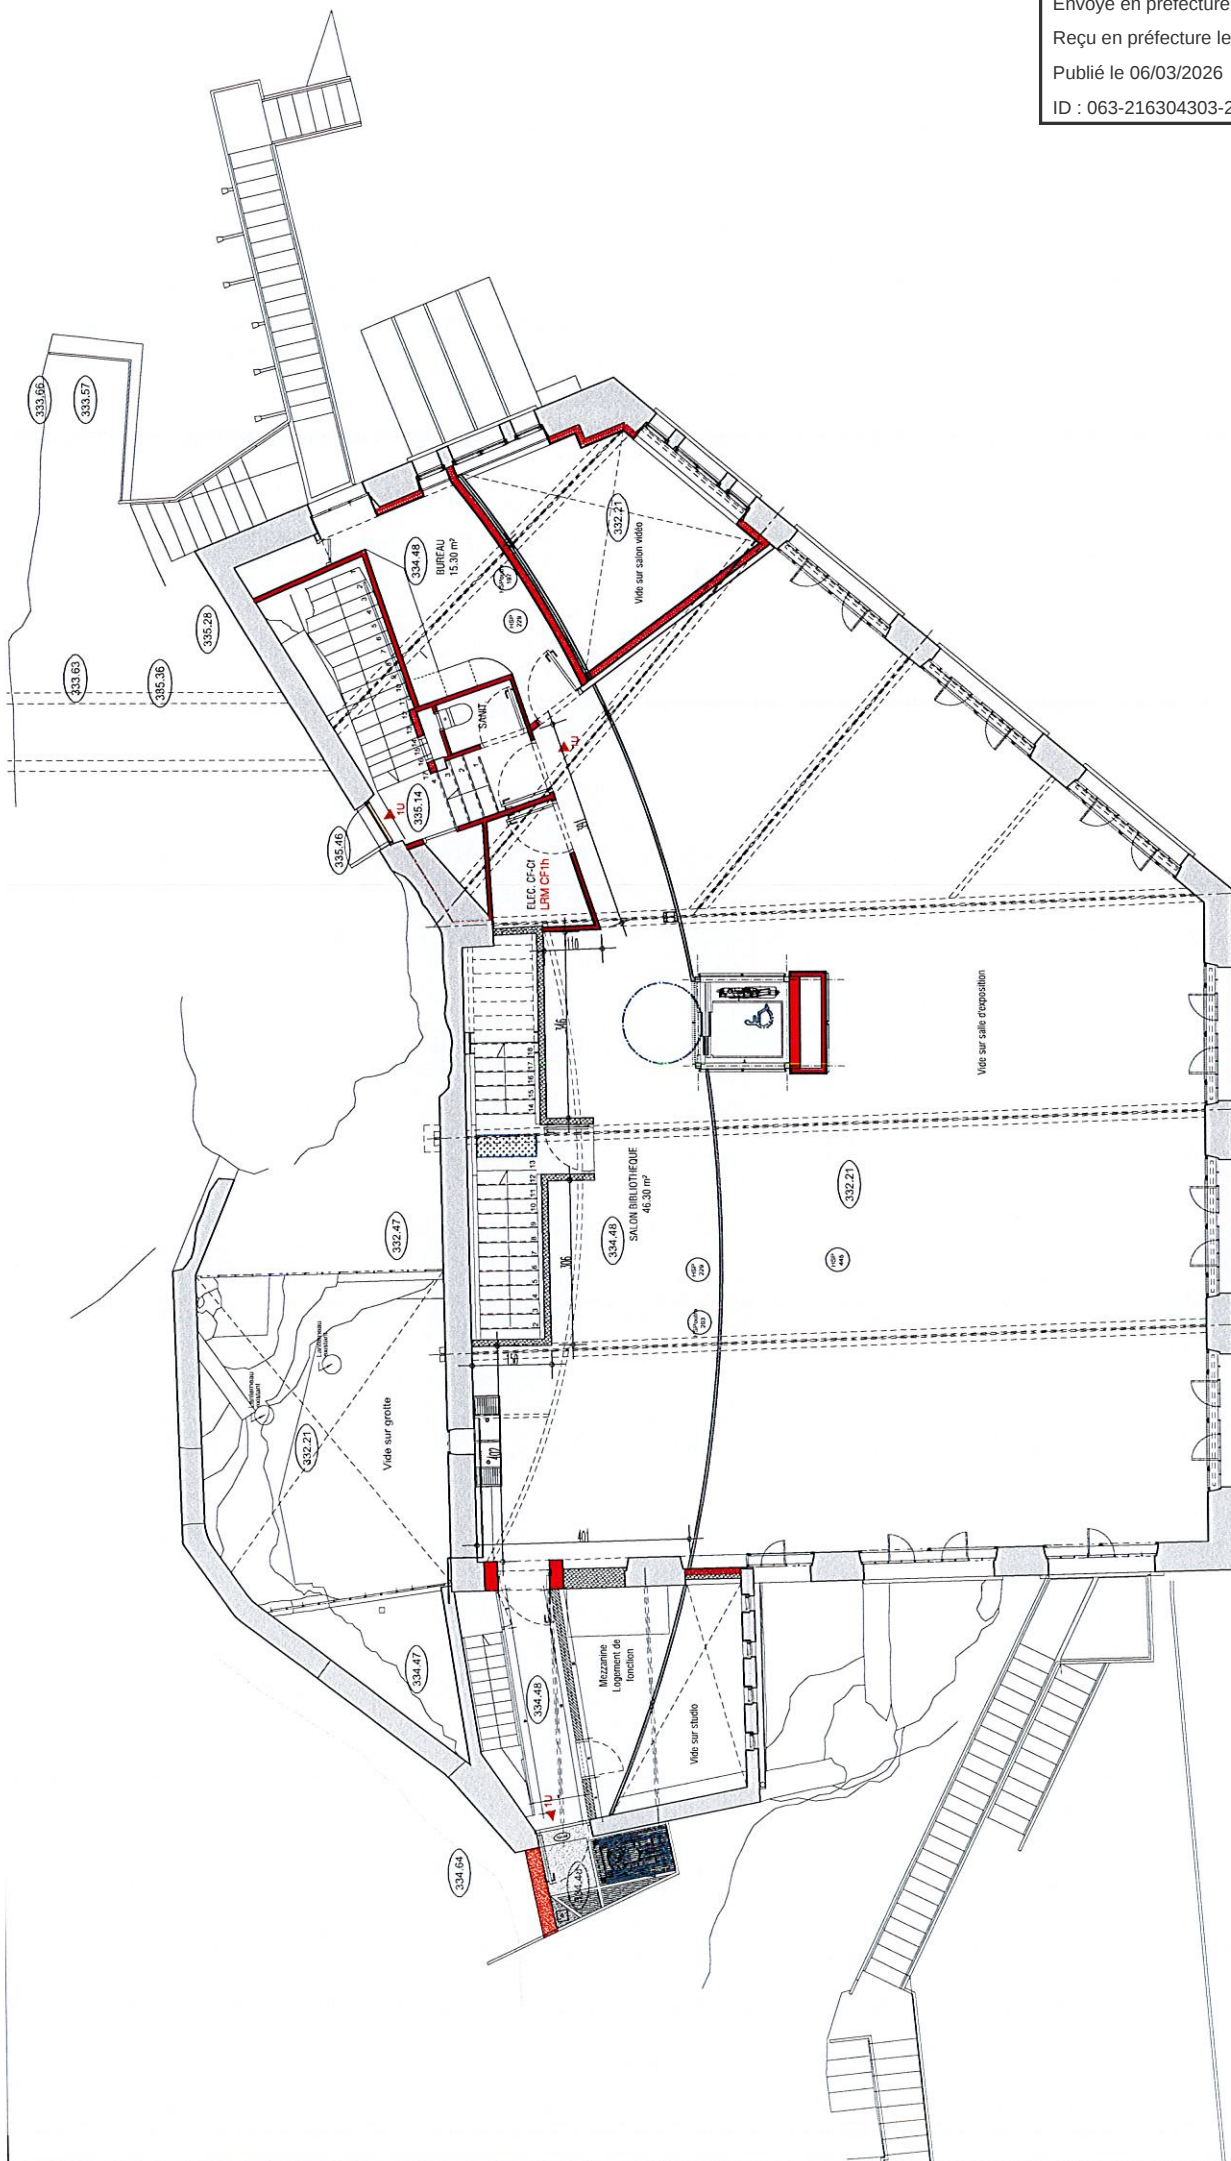



THIERS - RESTRUCTURATION DU CENTRE D'ART CONTEMPORAIN

FABRE / SPELLER ARCHITECTES
 7, place Michel de l'Hospital - F-63000 CLERMONT-FERRAND
 Tél. : (+33) 04 73 36 65 17
 Assaillat(s) :

Maître d'ouvrage :
 VILLE DE THIERS

PCM

12/12/2024

PLAN
 R+2 CATERING

103

1/100

NOTE :
 NIVEAU R+2 CATERING

