

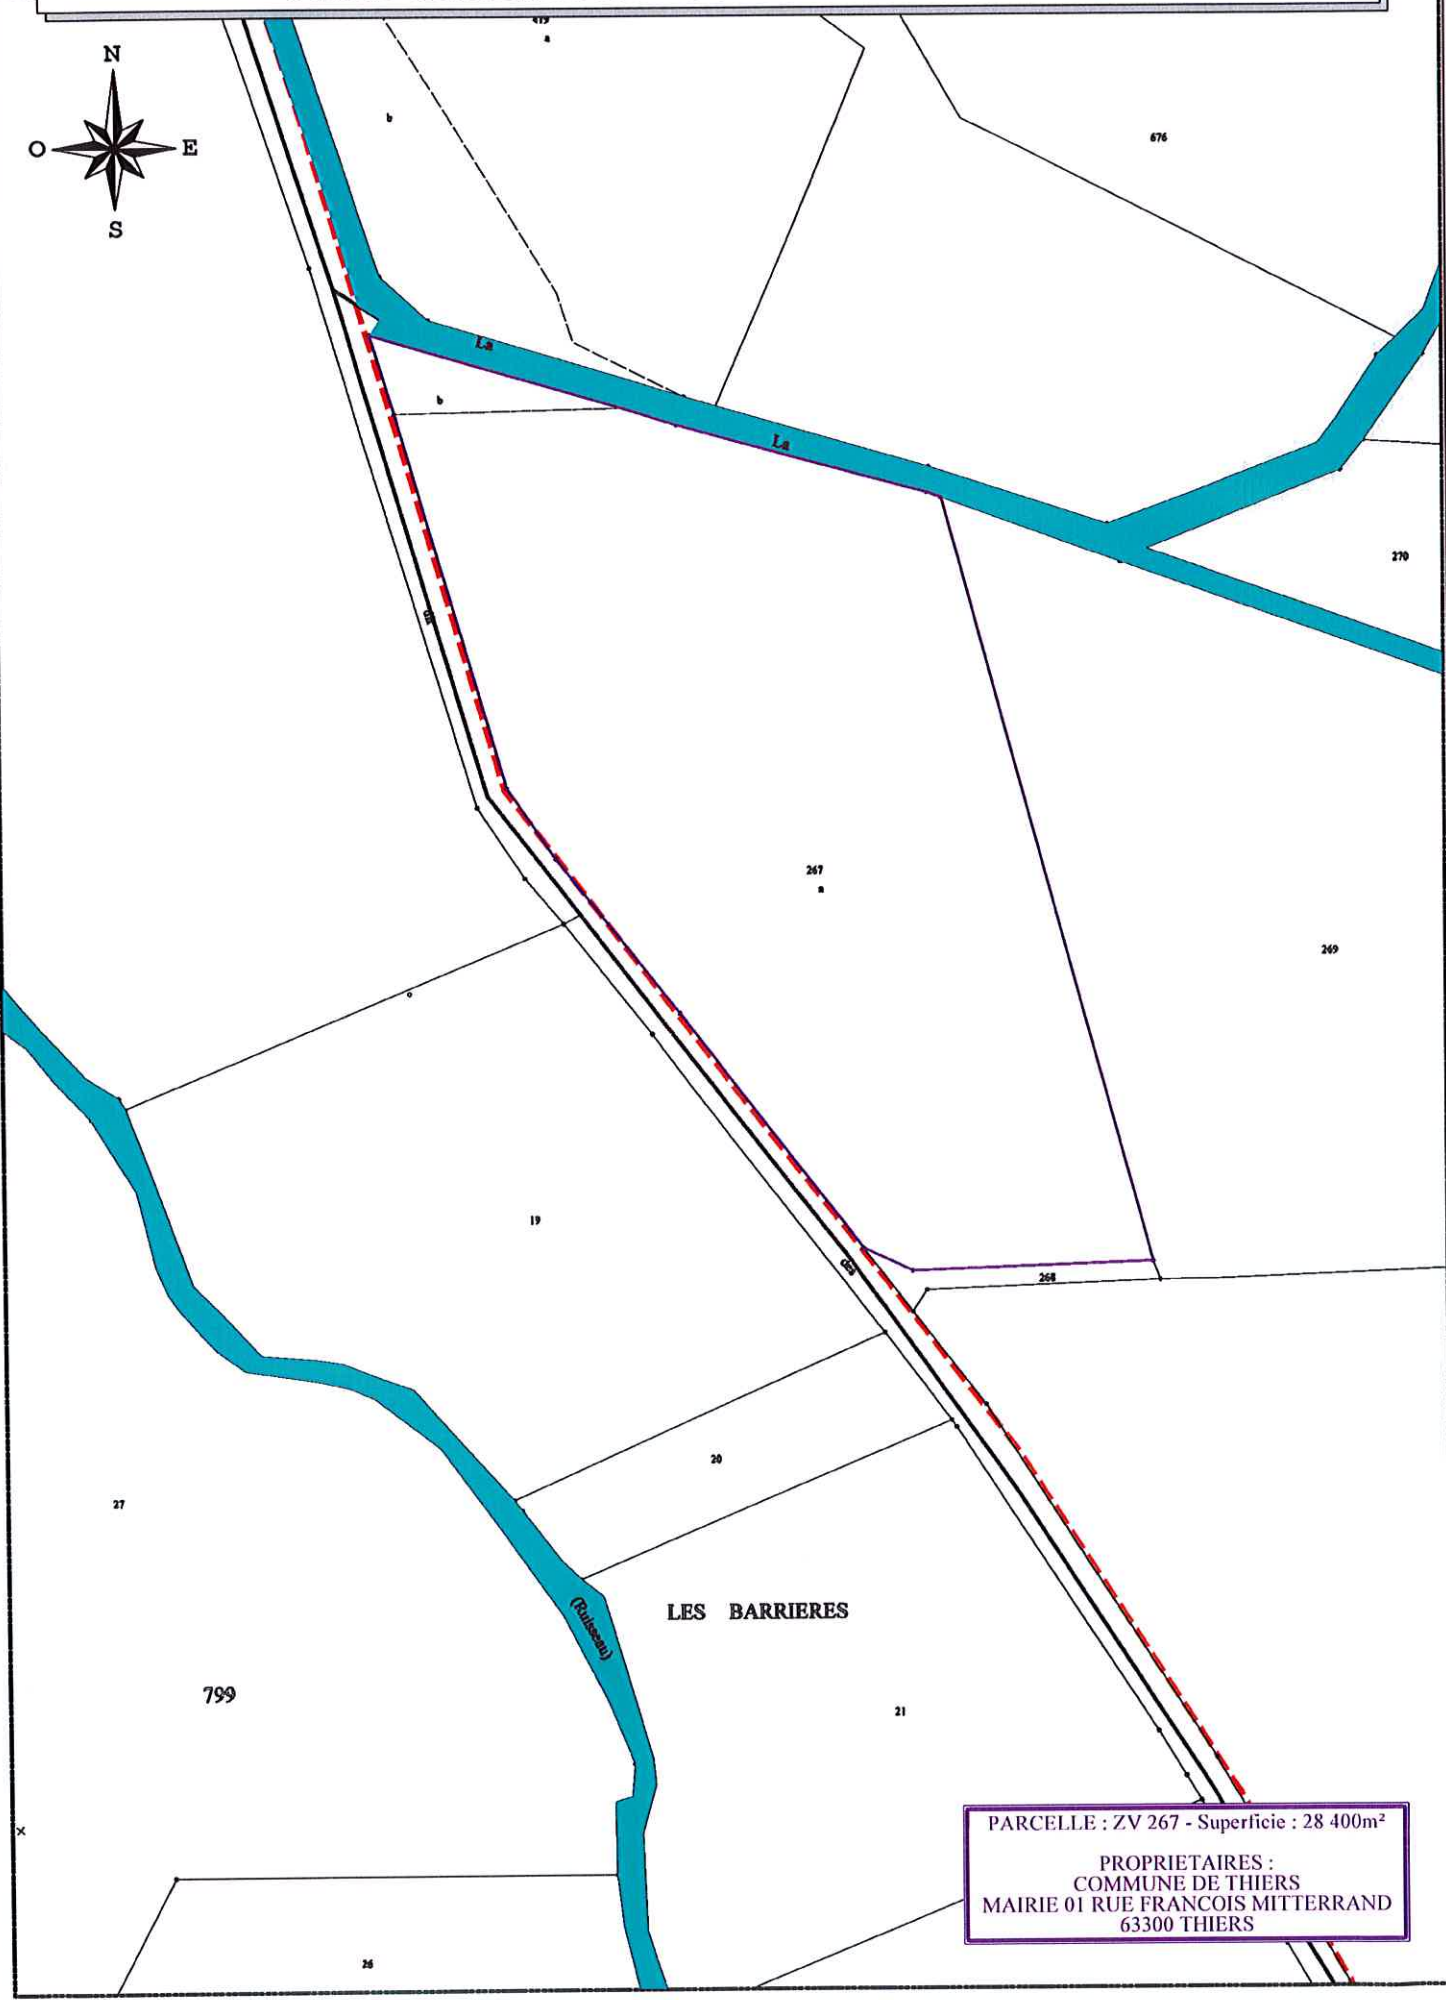


PLAN CADASTRAL - COMMUNE DE THIERS

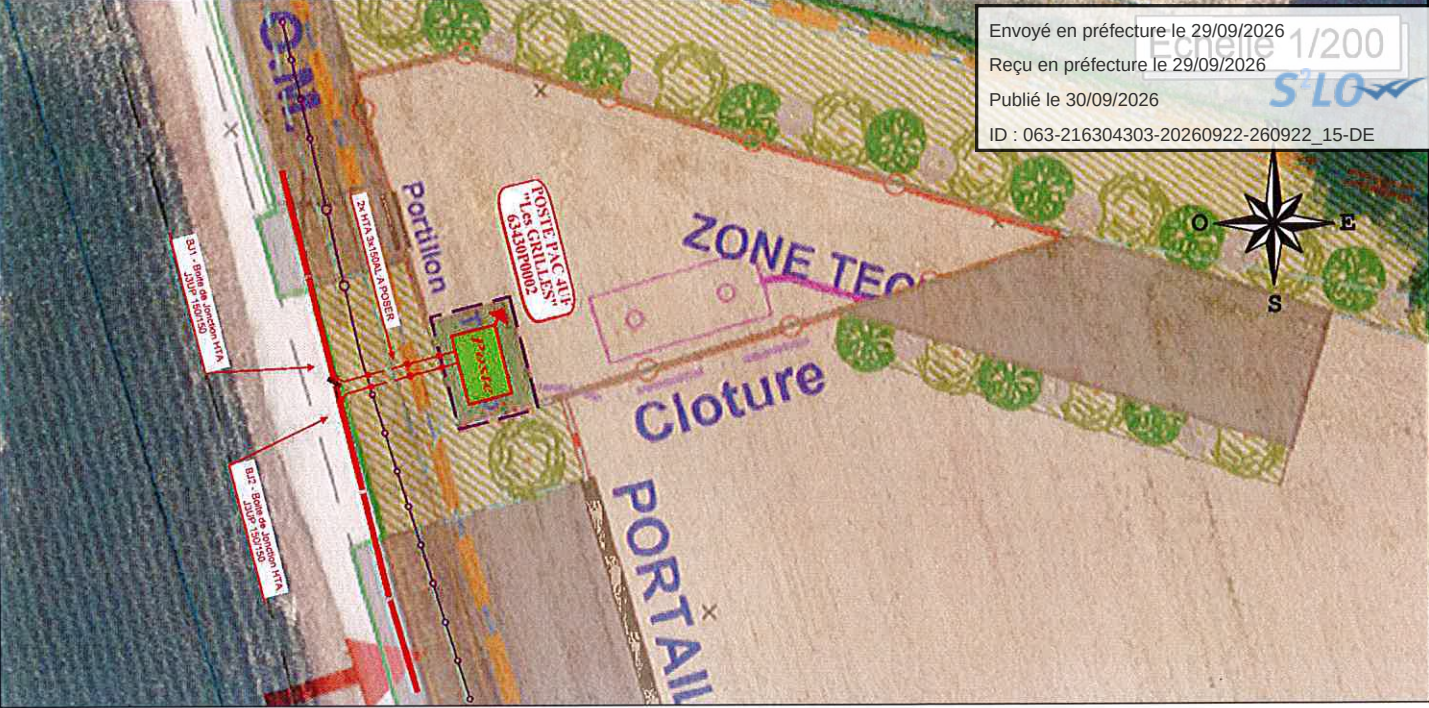

PARCELLE : ZV 267 - Superficie : 28 400m²
PROPRIETAIRES :
COMMUNE DE THIERS
MAIRIE 01 RUE FRANCOIS MITTERRAND
63300 THIERS

Echelle 1/2000



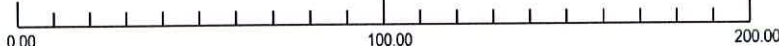


Envoyé en préfecture le 29/09/2026
Reçu en préfecture le 29/09/2026
Publié le 30/09/2026
ID : 063-216304303-20260922-260922_15-DE

AVANT TRAVAUX



APRES TRAVAUX

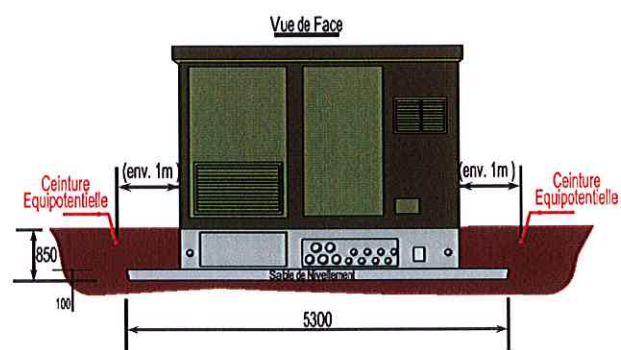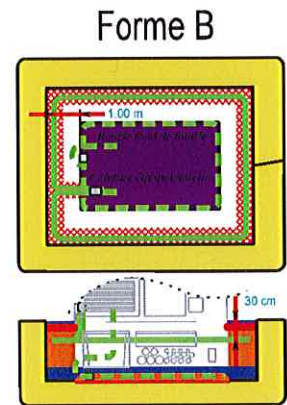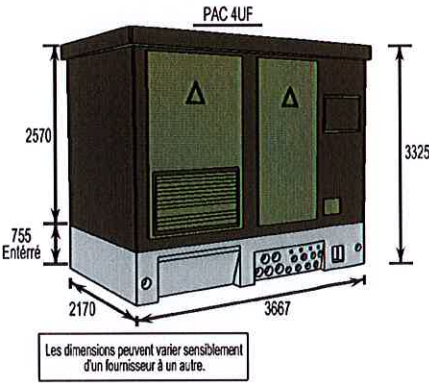

PARCELLE : ZV 267 - Superficie : 28 400m²
PROPRIETAIRES :
COMMUNE DE THIERS
MAIRIE 01 RUE FRANCOIS MITTERRAND
63300 THIERS

TRAVAUX :
Implantation d'un nouveau poste PAC 4UF (voir dimensions) en domaine privé.
Réalisation d'une plateforme de propreté autour du poste.
Arrivées et départs de câbles HTA 3x150AL et 1 nouveau Départ BT 3x240AL pour reprise des réseaux BT existants.

DATE & SIGNATURE :

Pour accord des travaux et de la convention