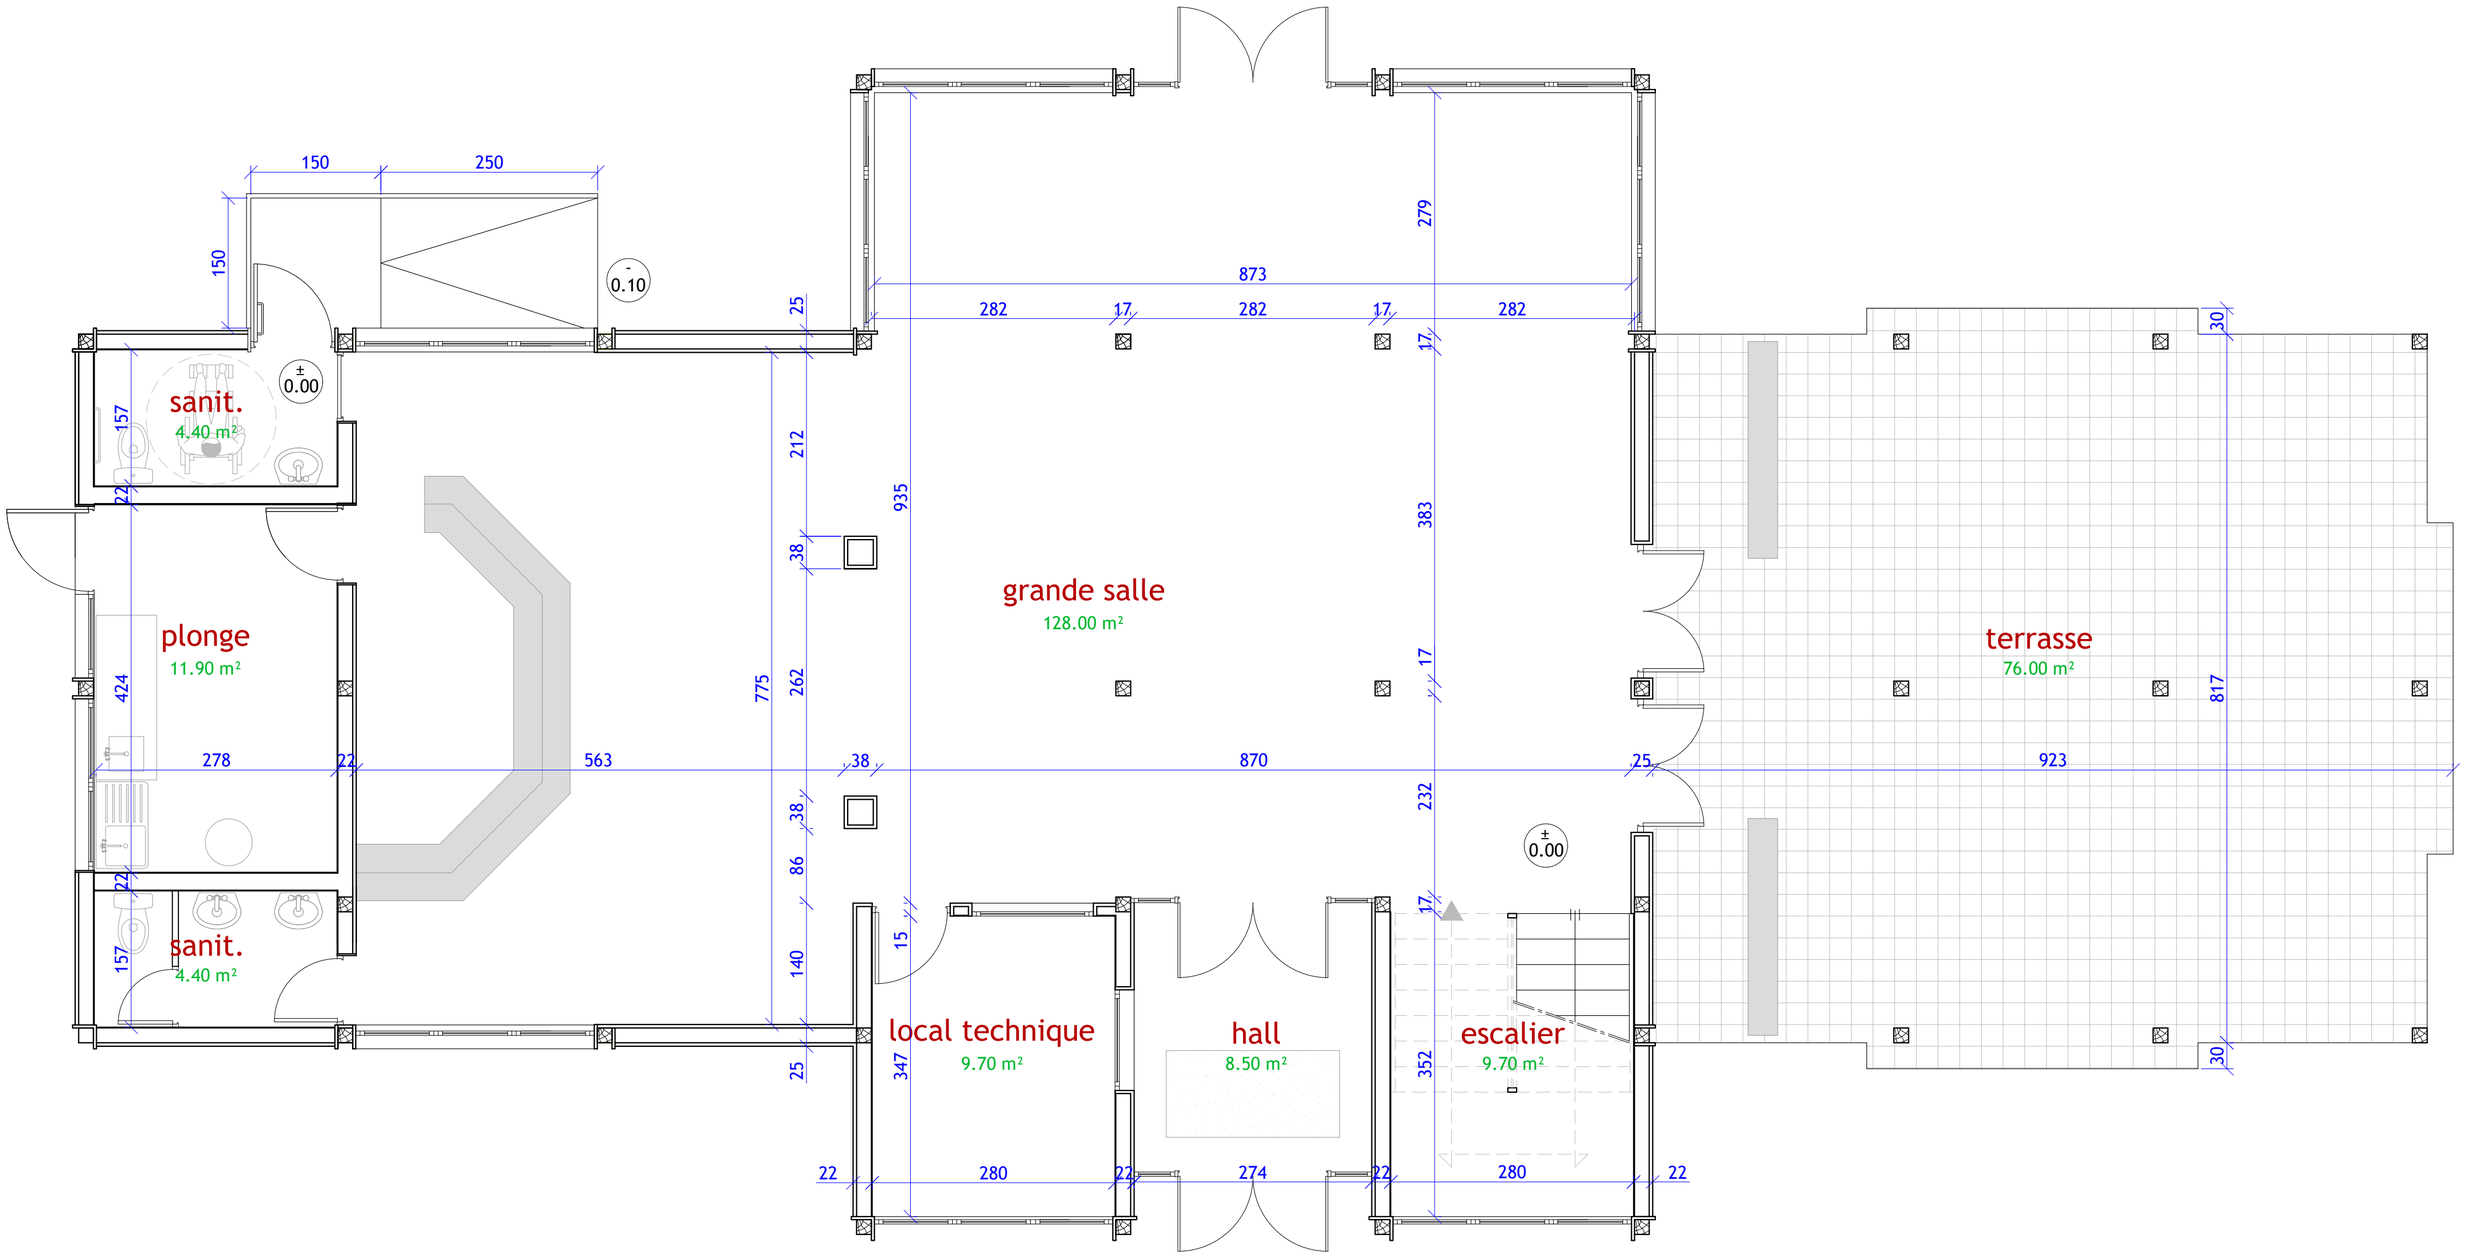

Base de loisirs ILOA
Club House
rez-de-chaussée

Ville *de* Thiers
ENTIÈREMENT THIERS

Echelle : 1/50	Dessiné par F.PITELET
Date : 11/03/13	

MAIRIE DE THIERS
SERVICES TECHNIQUES